



CÂMARA MUNICIPAL

BOLETIM MUNICIPAL

SEPARATA
Data 23.02.2023

Diretor: Carlos Carreiras

Sede Praça 5 de Outubro, 2754-501 Cascais

SUMÁRIO: “Edital n.º 96/2023 – Discussão Pública da Proposta de Delimitação da Unidade de Execução do Alto da Maceira”

Afixado em 17/2/2023

J

CASCAIS
CÂMARA MUNICIPAL

REG.º I-CMC-2023/4920

EDITAL N.º96/2023

**Discussão Pública da Proposta de Delimitação
da Unidade de Execução do Alto da Maceira**

Miguel Pinto Luz, Vice-Presidente da Câmara Municipal de Cascais, torna público, nos termos do n.º 1 do art.º 56.º da Lei n.º 75/2013, de 12 de setembro, na sua redação atual, que a Câmara Municipal de Cascais, na reunião pública de 24/01/2023, no âmbito da Proposta n.º 13/2023 deliberou, por unanimidade, proceder à abertura de um período de discussão pública da proposta de Delimitação da Unidade de Execução do Alto da Maceira, em conformidade com os respetivos Termos de Referência e Anexos, de acordo com o n.º 4 do artigo 148.º do Regime Jurídico dos Instrumentos de Gestão Territorial (RJIGT), aprovado pelo D.L. n.º 80/2015, de 14 de maio, com as alterações e na redação vigente.

Mais se faz saber, que o mencionado período de discussão pública decorrerá pelo prazo de 20 dias úteis e terá início no sexto dia útil após a publicação do Aviso n.º 2965/2023, no Diário da República, 2.ª série, Parte H, n.º 31, de 13/02/2023, decorrendo entre o dia 22 de fevereiro de 2023 e o dia 21 de março de 2023, nos termos das disposições conjugadas previstas no n.º 3 do art.º 69.º; n.º 4 do art.º 148.º e na alínea a) do n.º 4 do art.º 191.º do RJIGT.

Durante o referido prazo, os interessados podem participar, por escrito, através de correio eletrónico (participa_ueam@cm-cascais.pt) ou por via postal para o endereço Loja Cascais, Edifício Cascais Center, Rua Manuel Joaquim Avelar, n.º 118, piso-1 2750-281 Cascais, devendo as reclamações, observações ou sugestões serem dirigidas ao Presidente da Câmara Municipal de Cascais, podendo caso pretendam, utilizar para o efeito, o impresso disponível no portal da internet (www.cm-cascais.pt).

A Proposta de Delimitação da Unidade de Execução do Alto da Maceira e respetiva documentação pode ser consultada no sítio oficial da Câmara Municipal de Cascais (www.cm-cascais.pt), encontrando-se o processo integral disponível para consulta, mediante prévia marcação (214 815 494), no Departamento de Gestão Territorial (DGT), sito na Alameda dos Combatentes da Grande Guerra n.º 247, Edifício S. José, 4.º piso, 2750-326 Cascais.

E, para que conste, se publica o presente edital e outros avisos, que serão afixados nos locais de estilo e publicitados na comunicação social e no sítio oficial da Câmara Municipal de Cascais.

Cascais, 13 de fevereiro de 2023



Miguel Pinto Luz

Vice-Presidente

~~CERTIDÃO~~
~~Certifico que nesta data afixei exemplares de igual teor do Edital que antecede, na Loja Cascais, na sede das Juntas de Freguesia do concelho de Cascais, bem como na morada indicada, para os fins no mesmo expressos. Por ser verdade, passo a presente certidão, que dato e assino.~~
~~Cascais, 17/2/2023~~
~~O Fiscal Municipal,~~

CERTIDÃO
 Certifico que nesta data afixei exemplares de igual teor do Edital que antecede, na Loja Cascais, na sede das Juntas de Freguesia do concelho de Cascais, bem como na morada indicada, para os fins no mesmo expressos.
 Por ser verdade, passo a presente certidão, que dato e assino.
 Cascais, 17/2/2023
 O Fiscal Municipal,

DPM-DFIS


 NUNO VICENTE
 Fiscal Municipal

A G.A.G.A.
 DPM-DFIS
 Nuno Vicente
 Comandante da Zona Oeste
 José Paulo Oliveira
 2023.02-21




PLANTA DE LOCALIZAÇÃO

CASCAIS
Câmara Municipal



Escala 1:25000

CASCAIS
CÂMARA MUNICIPAL

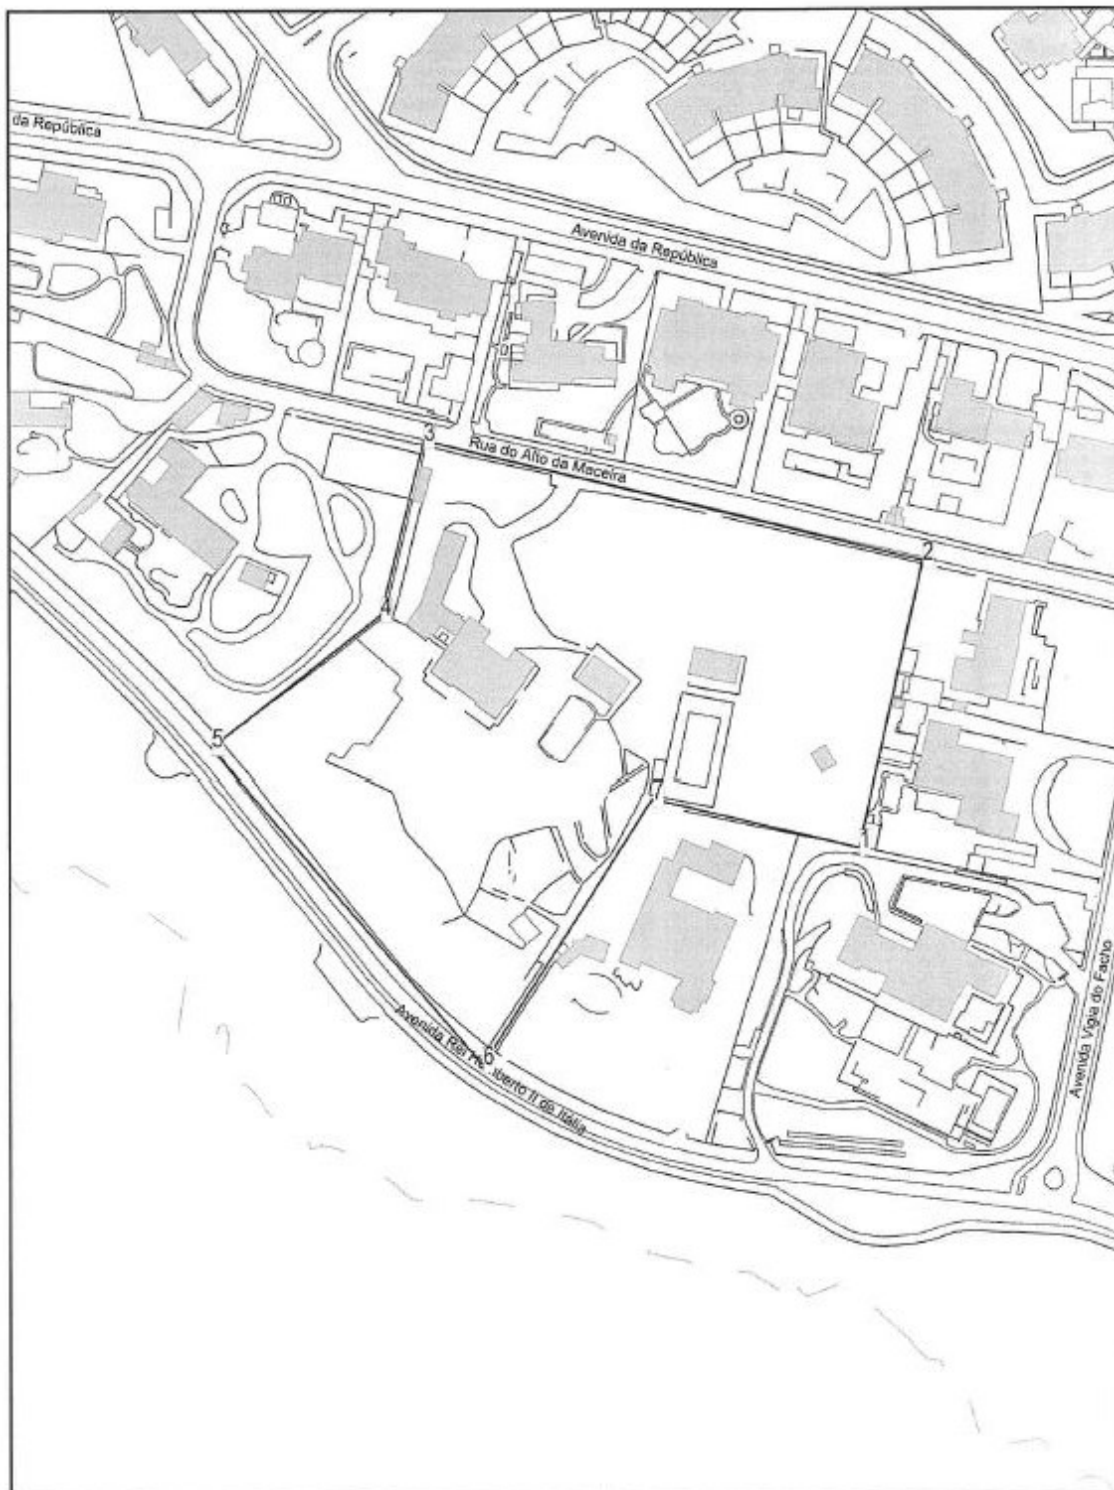

Escala 1:2000



Projecto:

1 - X:□ -113001.3 - Y:□ -107472.7
2 - X:□ -112979.4 - Y:□ -107374.9
3 - X:□ -113149.6 - Y:□ -107333.0
4 - X:□ -113164.5 - Y:□ -107393.2
5 - X:□ -113222.6 - Y:□ -107438.4
6 - X:□ -113129.9 - Y:□ -107546.9
7 - X:□ -113072.3 - Y:□ -107455.9

Área (m²): 26984.2
Perímetro (m): 734.5

NOTA: Coordenadas em metros referentes ao sistema de referência PT-TM06/ETRS89